
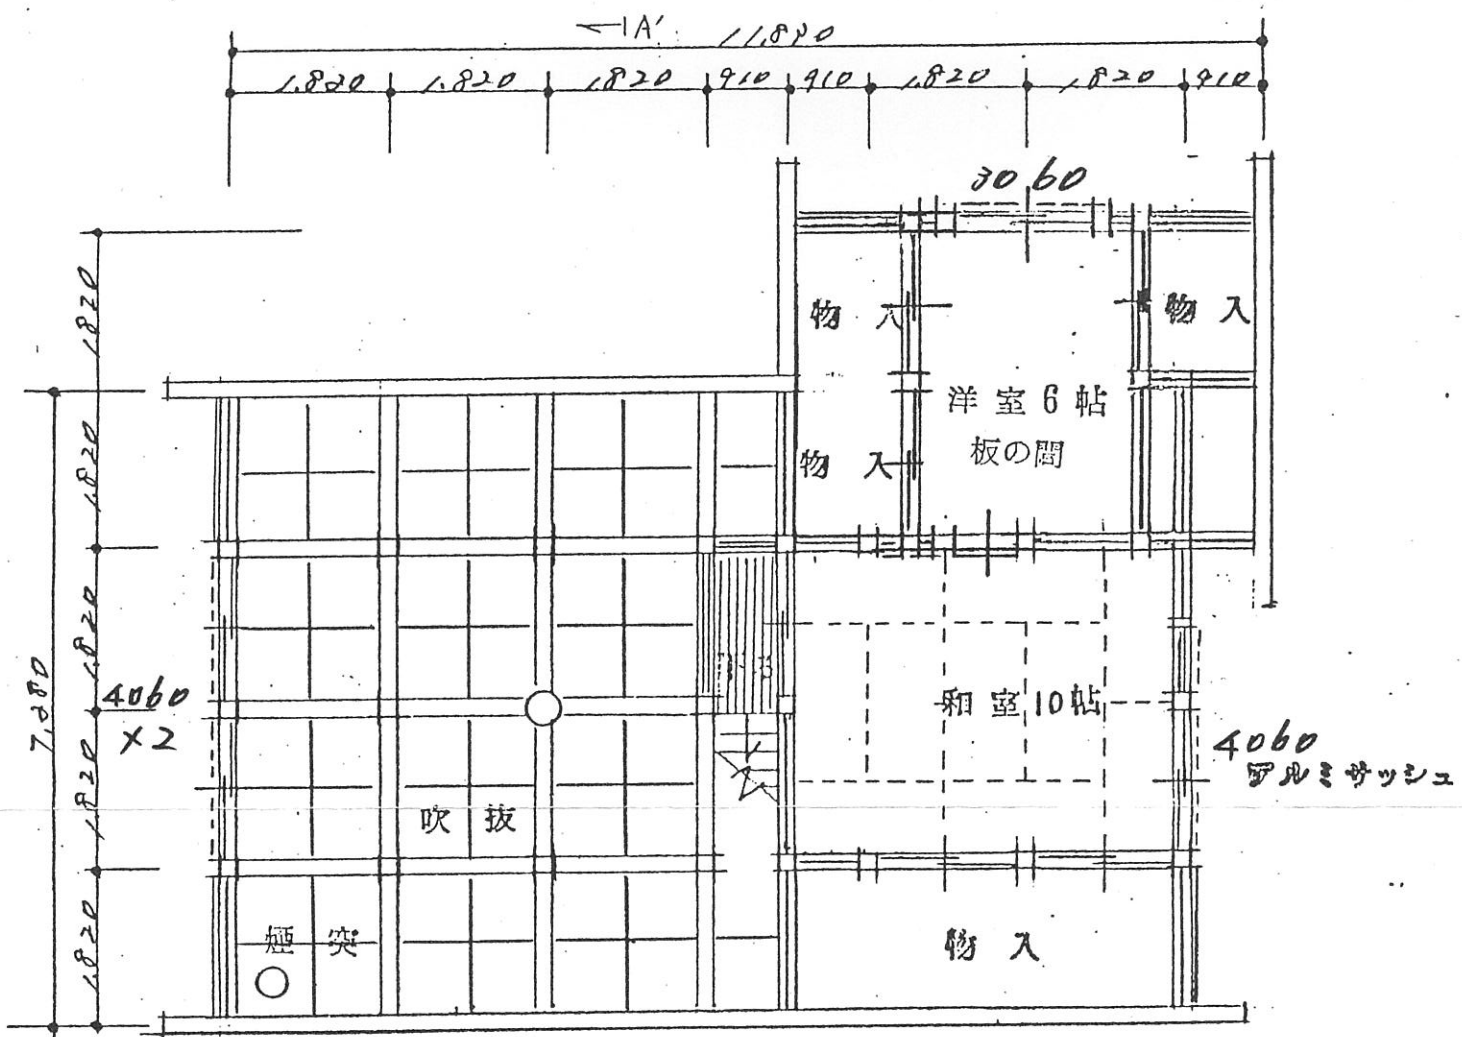


工事名	和田山荘 新築工事設計図		
図名	平面図		
縮尺	番号	S=1/100	No
設計	水地一級建築士事務所		

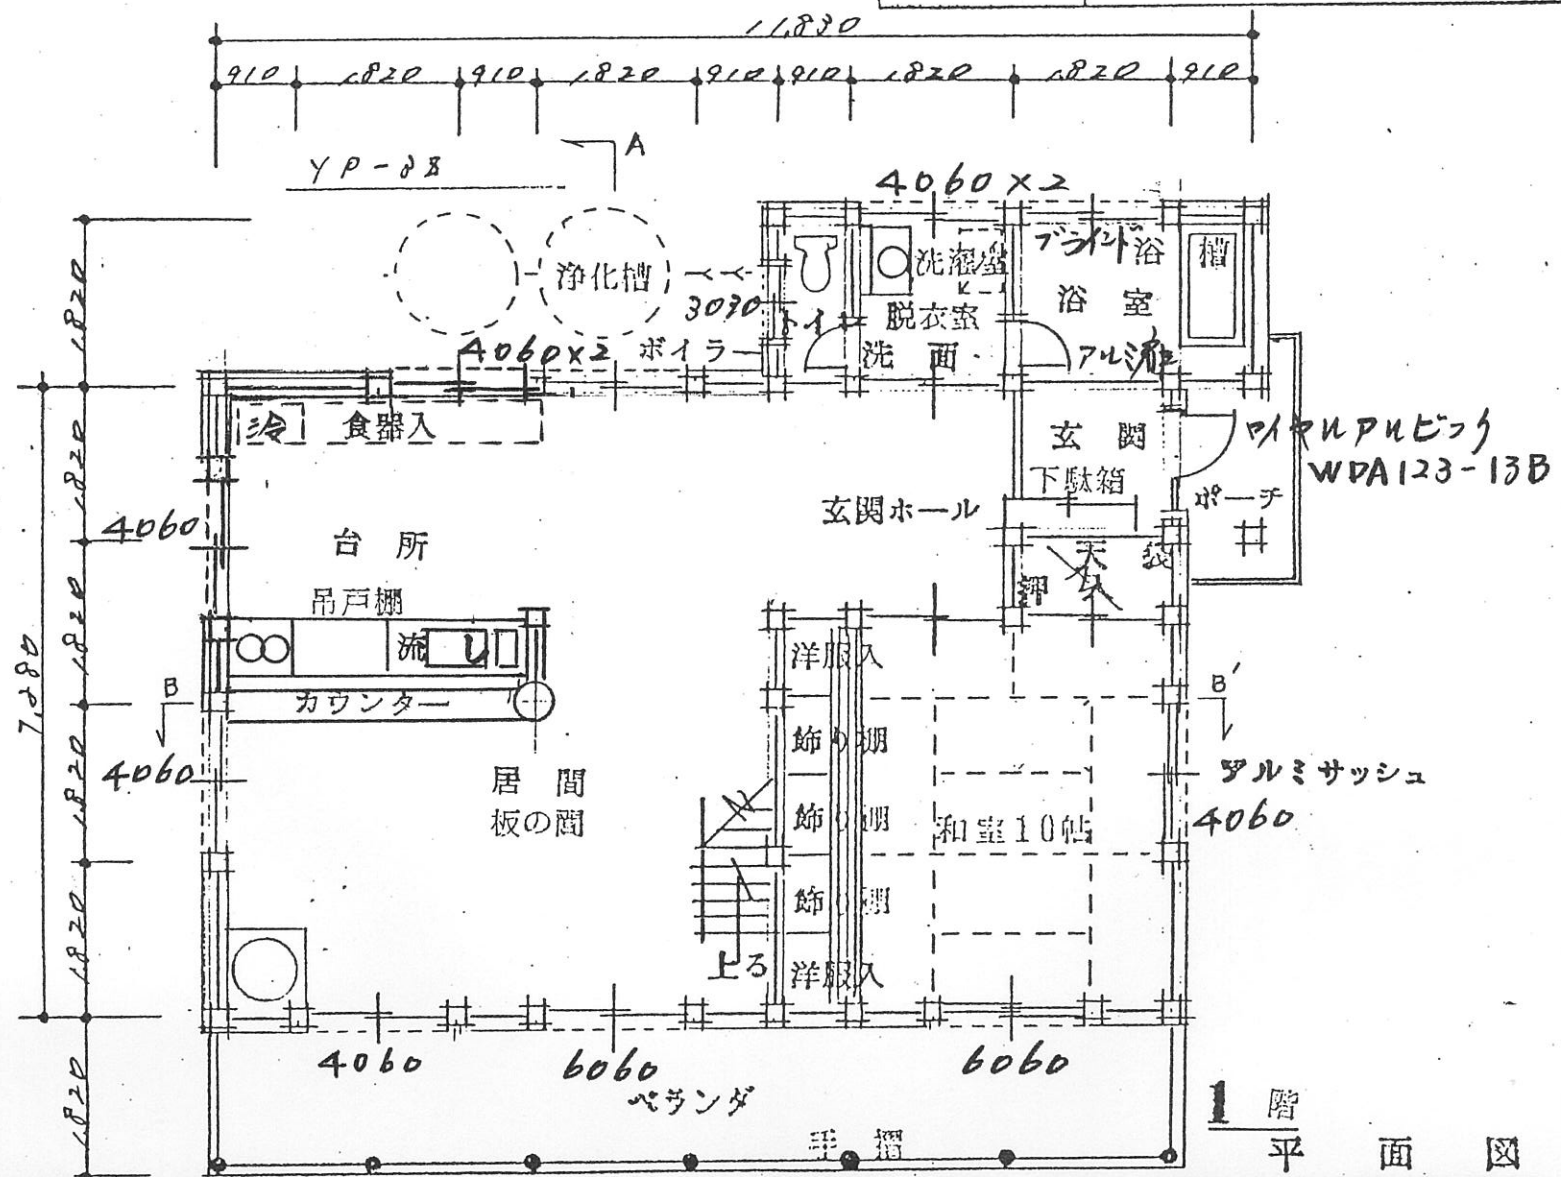

建築面積

1F 89.1^m (27.0^坪)
 2F 43.725 (13.25^坪)
 計 132.825 (40.25^坪)