





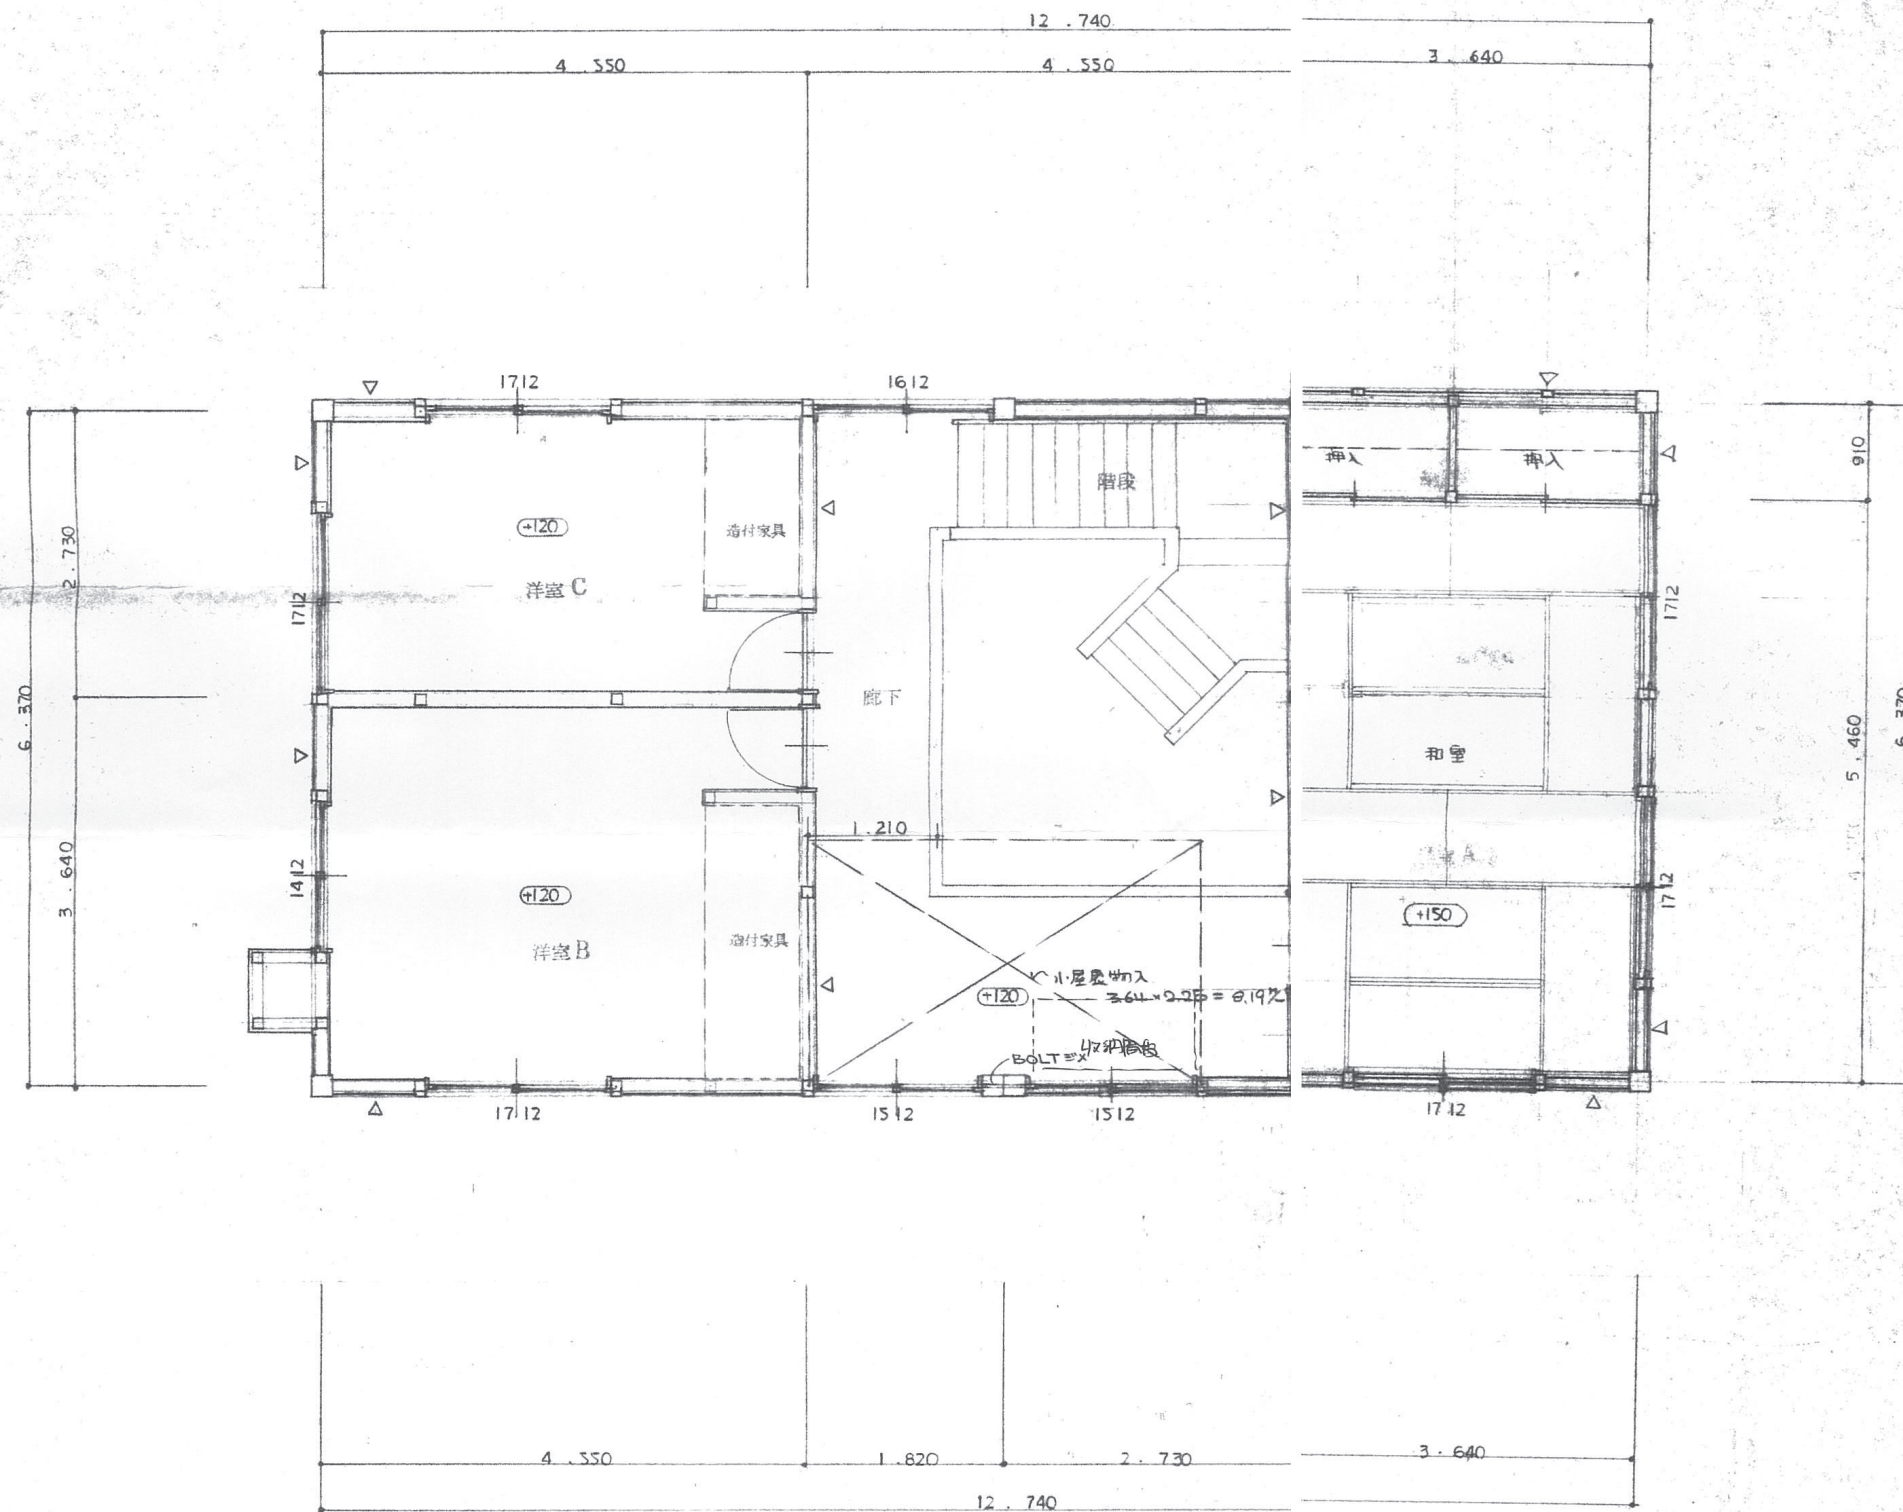

平面図 1/50

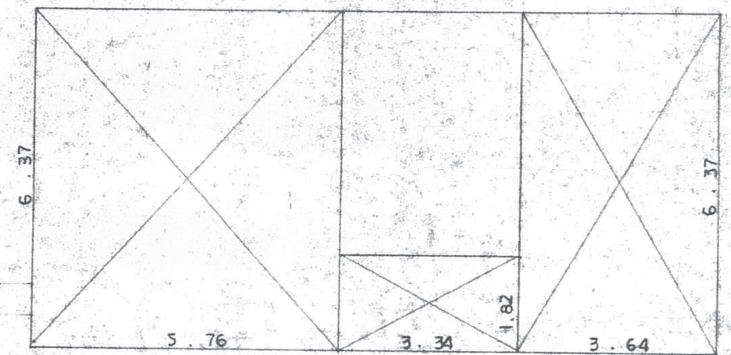

| 2階床面積 |   |      |   |          |
|-------|---|------|---|----------|
| 5.76  | x | 6.37 | = | 36.69    |
| 3.34  | x | 1.82 | = | 6.07     |
| 3.64  | x | 6.37 | = | 23.18    |
|       |   |      |   | 65.94 M² |
|       |   |      |   | 19.9 坪   |

|                                                                                             |  |               |
|---------------------------------------------------------------------------------------------|--|---------------|
| TITLE 近藤邸別荘 新築工事設計図                                                                         |  | SHEET No. 4   |
| ITEM 2階平面図                                                                                  |  | SCALE 1/50    |
| 河野忠建築設計事務所<br>一級建築士事務所 山梨県 山梨市 山梨市 山梨市<br>山梨県甲府市西門二丁目17-1 TEL.0552(23)4658 FAX.0552(23)4659 |  | DATE<br>CHECK |