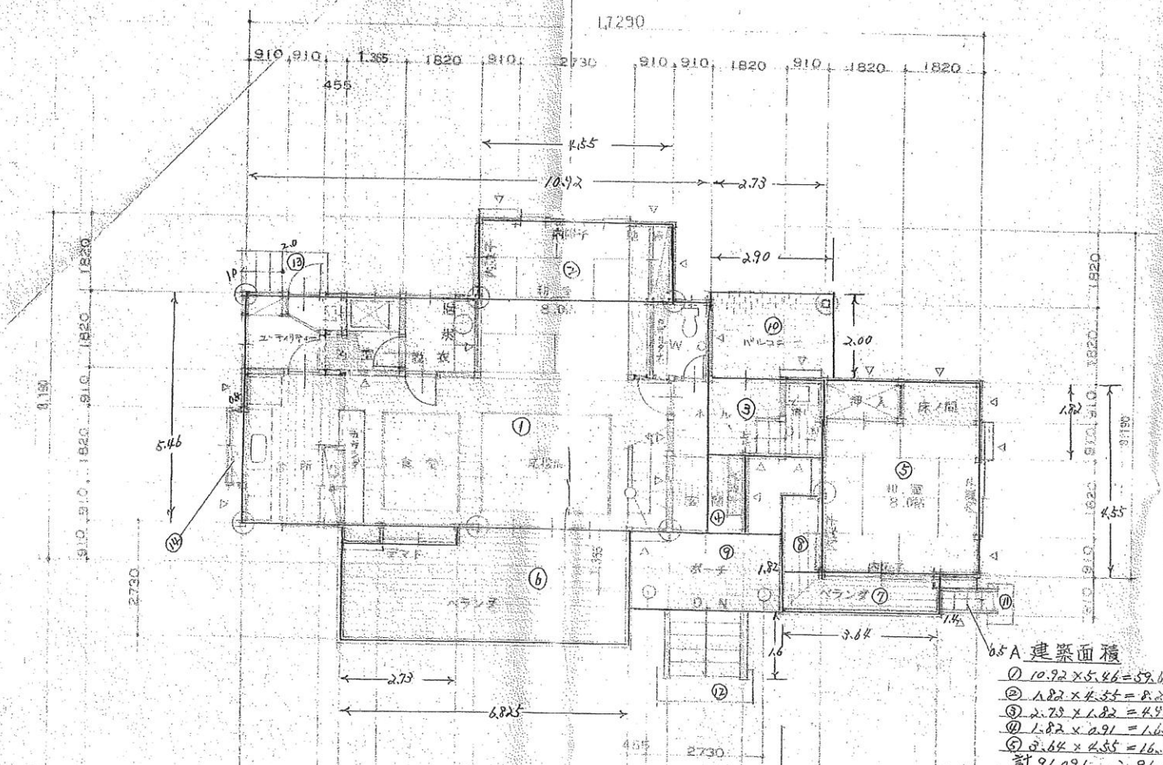

1 階 平 面 図 S=1:100

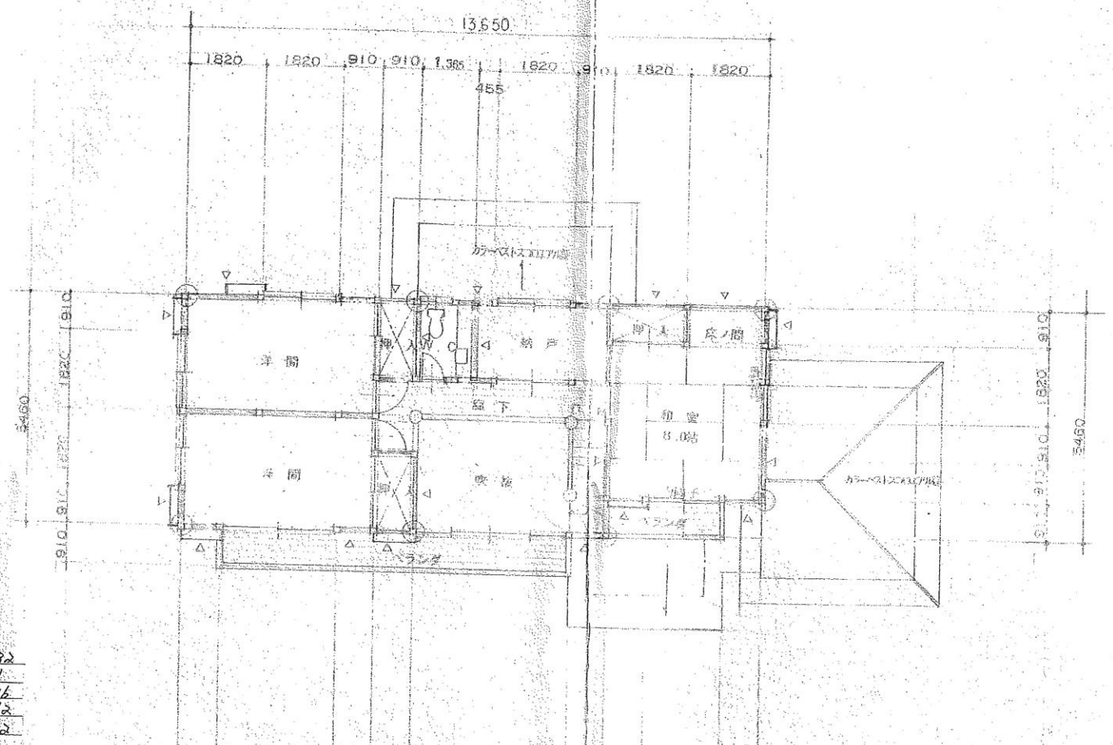

2 階 平 面 図 S=1:100

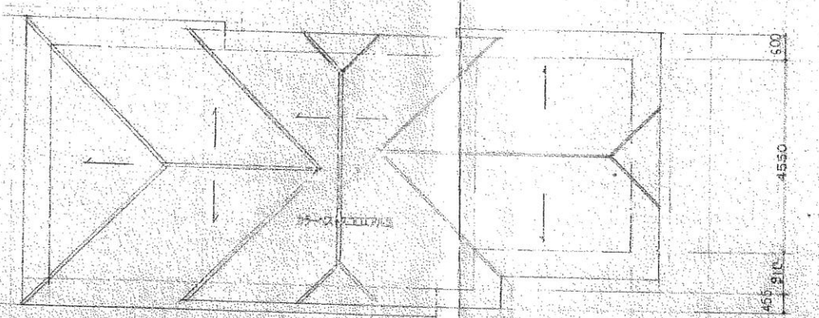

屋根伏図 S=1:100

面積表			
建築面積	105.09 M²		
1 階 床面積	91.09 M²	27.50 坪	
2 階 床面積	61.27 M²	18.50 坪	
延床面積	152.36 M²	46.00 坪	

A 建築面積
① 10.92×5.46=59.6232
② 1.82×4.55=8.281
③ 2.73×1.82=4.9686
④ 1.82×0.91=1.6562
⑤ 3.64×4.55=16.562
計 91.091 ≒ 91.09

B ベランダ
⑥ 6.825×2.73=18.63225
⑦ 3.64×0.91=3.3124
⑧ 1.82×0.91=1.6562
計 23.60085 ≒ 23.60

C ポーチ
⑨ 3.64×1.82=6.6248
≒ 6.62

D バルコニー
⑩ 2.9×2.00=5.80

凡例
◁ ---- 筋違 45×90
(□) ---- 通し柱 120×120

E 階 段
⑪ 0.5×1.4=0.7
⑫ 1.82×1.6=2.912
⑬ 2.0×1.0=2.00
計 5.612 ≒ 5.61

F 出 マド
⑭ 0.5×1.82=0.91

建ペイ率
91.09 / 1270.54 ×100 = 7.169325
≒ 7.17 %

一級建築士 望月和秀
登録第158257号

承認	設計	担当
	望月	

縮尺
設計年月日

工事名称 新築工事
図面名称 平面図 屋根伏図
No.