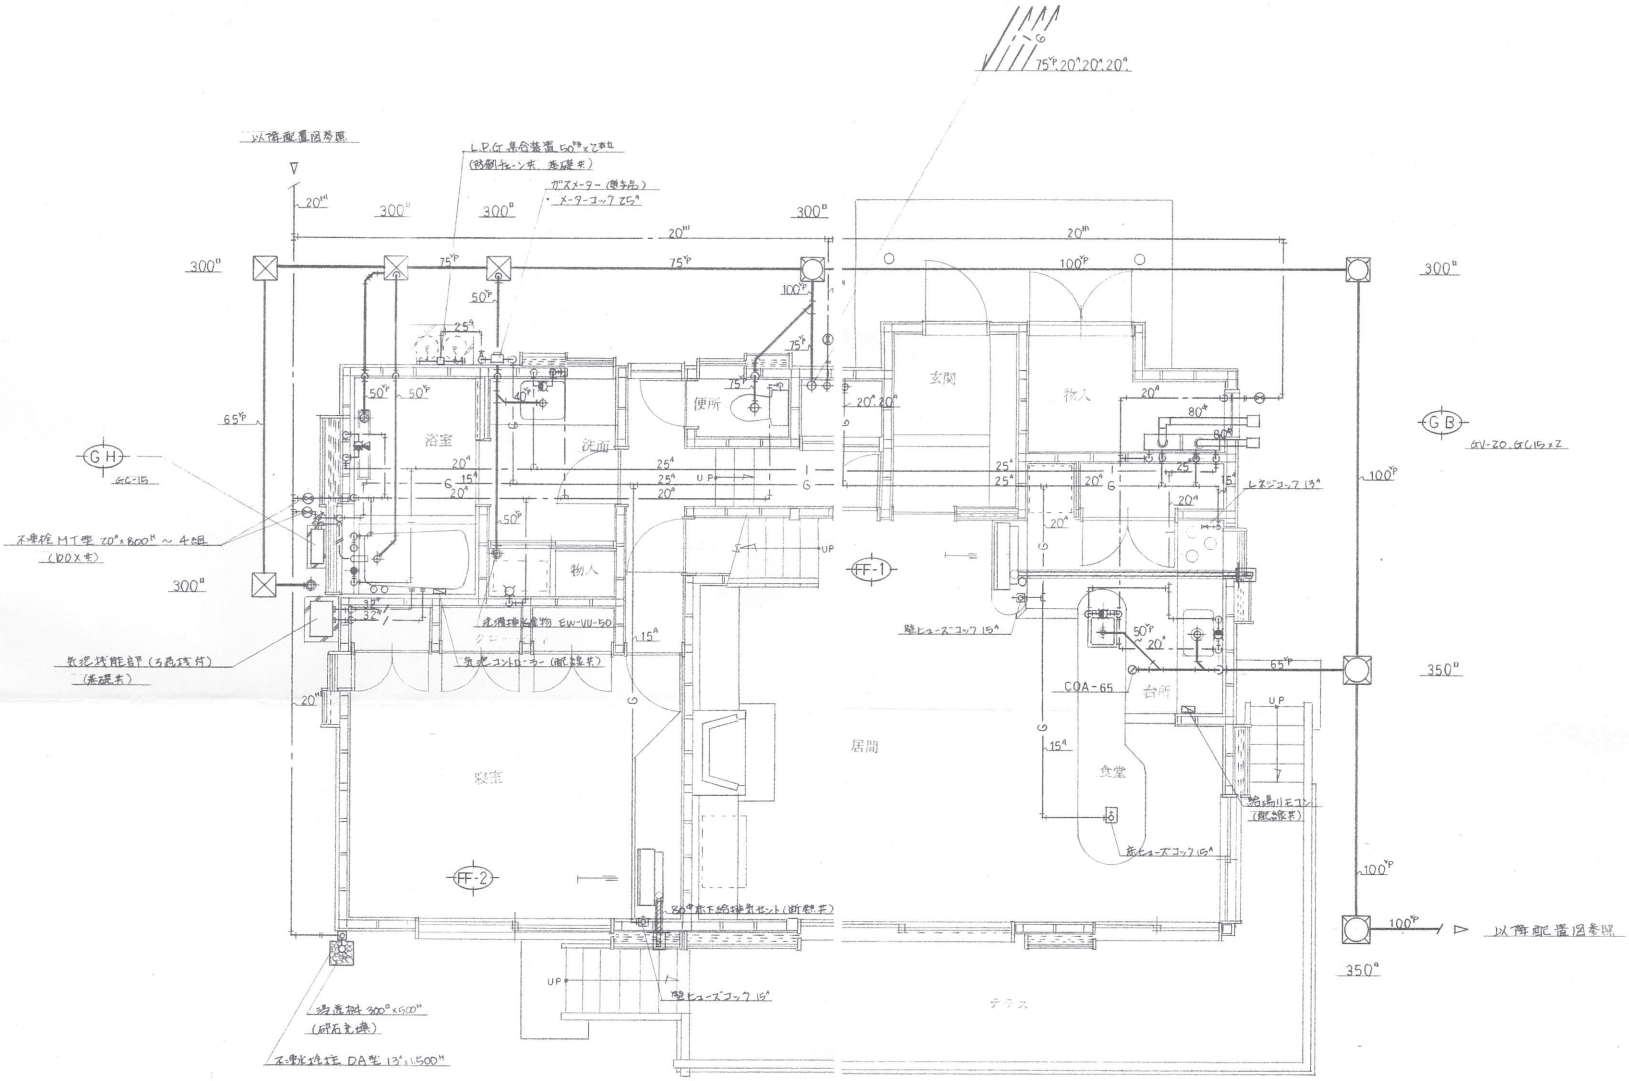

1階平面図 S=1:50

工事件名	NO.	署名	メモ	図面名称	縮尺	図面NO.
西田山荘新築工事	8813			1階平面図	1:50	P-3
					作成年月日 63.11.4	

佐野建築研究所 一級建築士 佐野暁一 登録No.59811
一級建築士事務所 登録No.12476

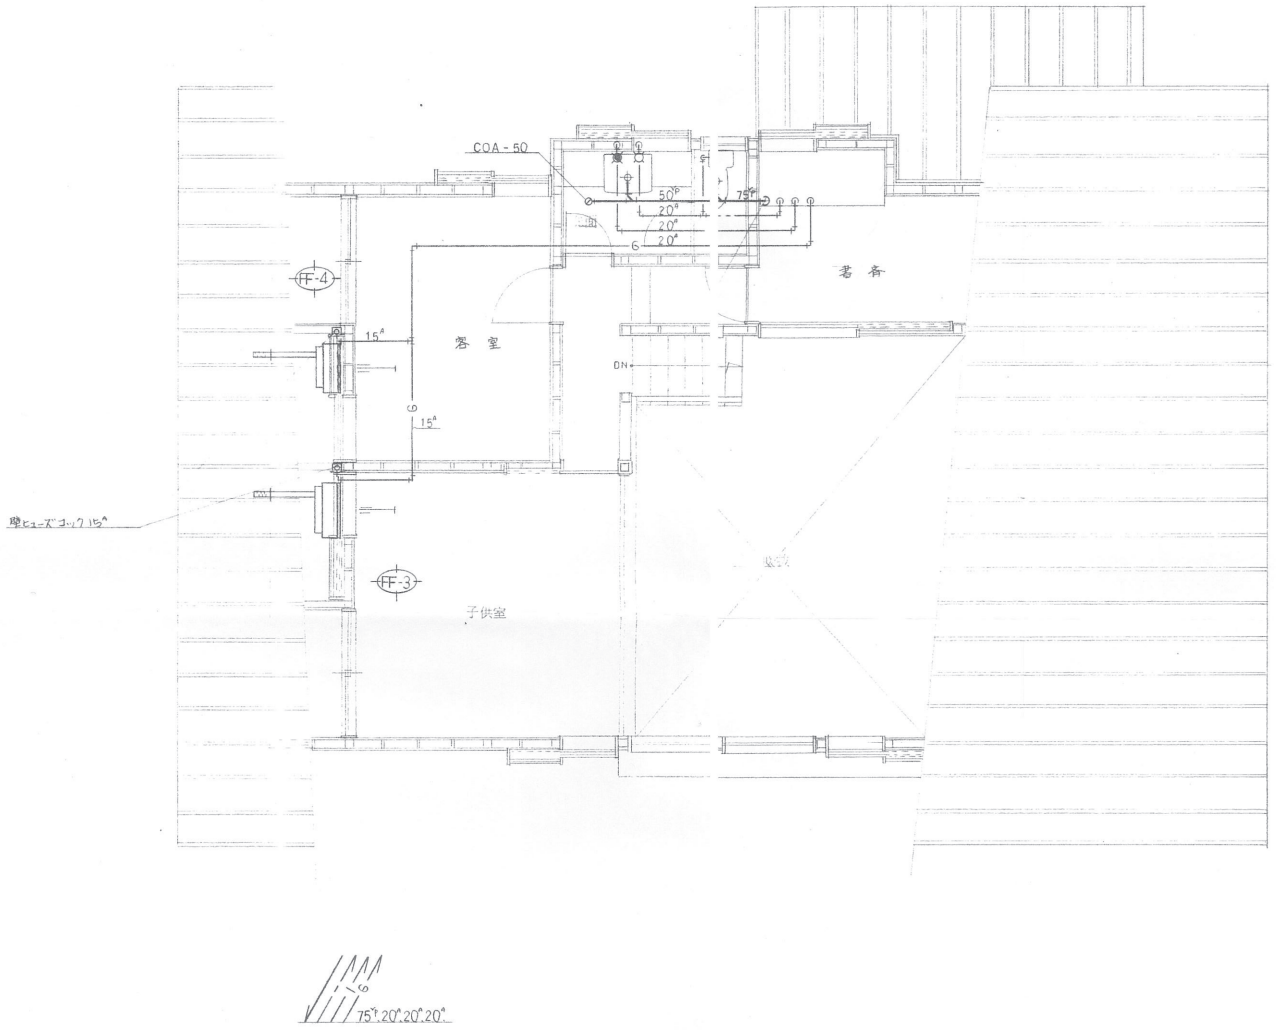

2階平面図 S=1:50

工事件名 NO.881 西田 山荘新築工事	佐野建築研究所 一級建築士 佐野晄一 登録No.59811 一級建築士事務所 登録No.12476	署名	メモ	図面名称 2階平面図	縮尺 1:50 作成年月日 63.11.4	図面NO. P-4