


増築平面図

1階平面図

増築床面積	19.87 _{m²}	6.0 _坪
既存1階床面積	83.63 _{m²}	25.3 _坪
" 2階床面積	54.54 _{m²}	16.5 _坪
延床面積	158.04 _{m²}	47.8 _坪

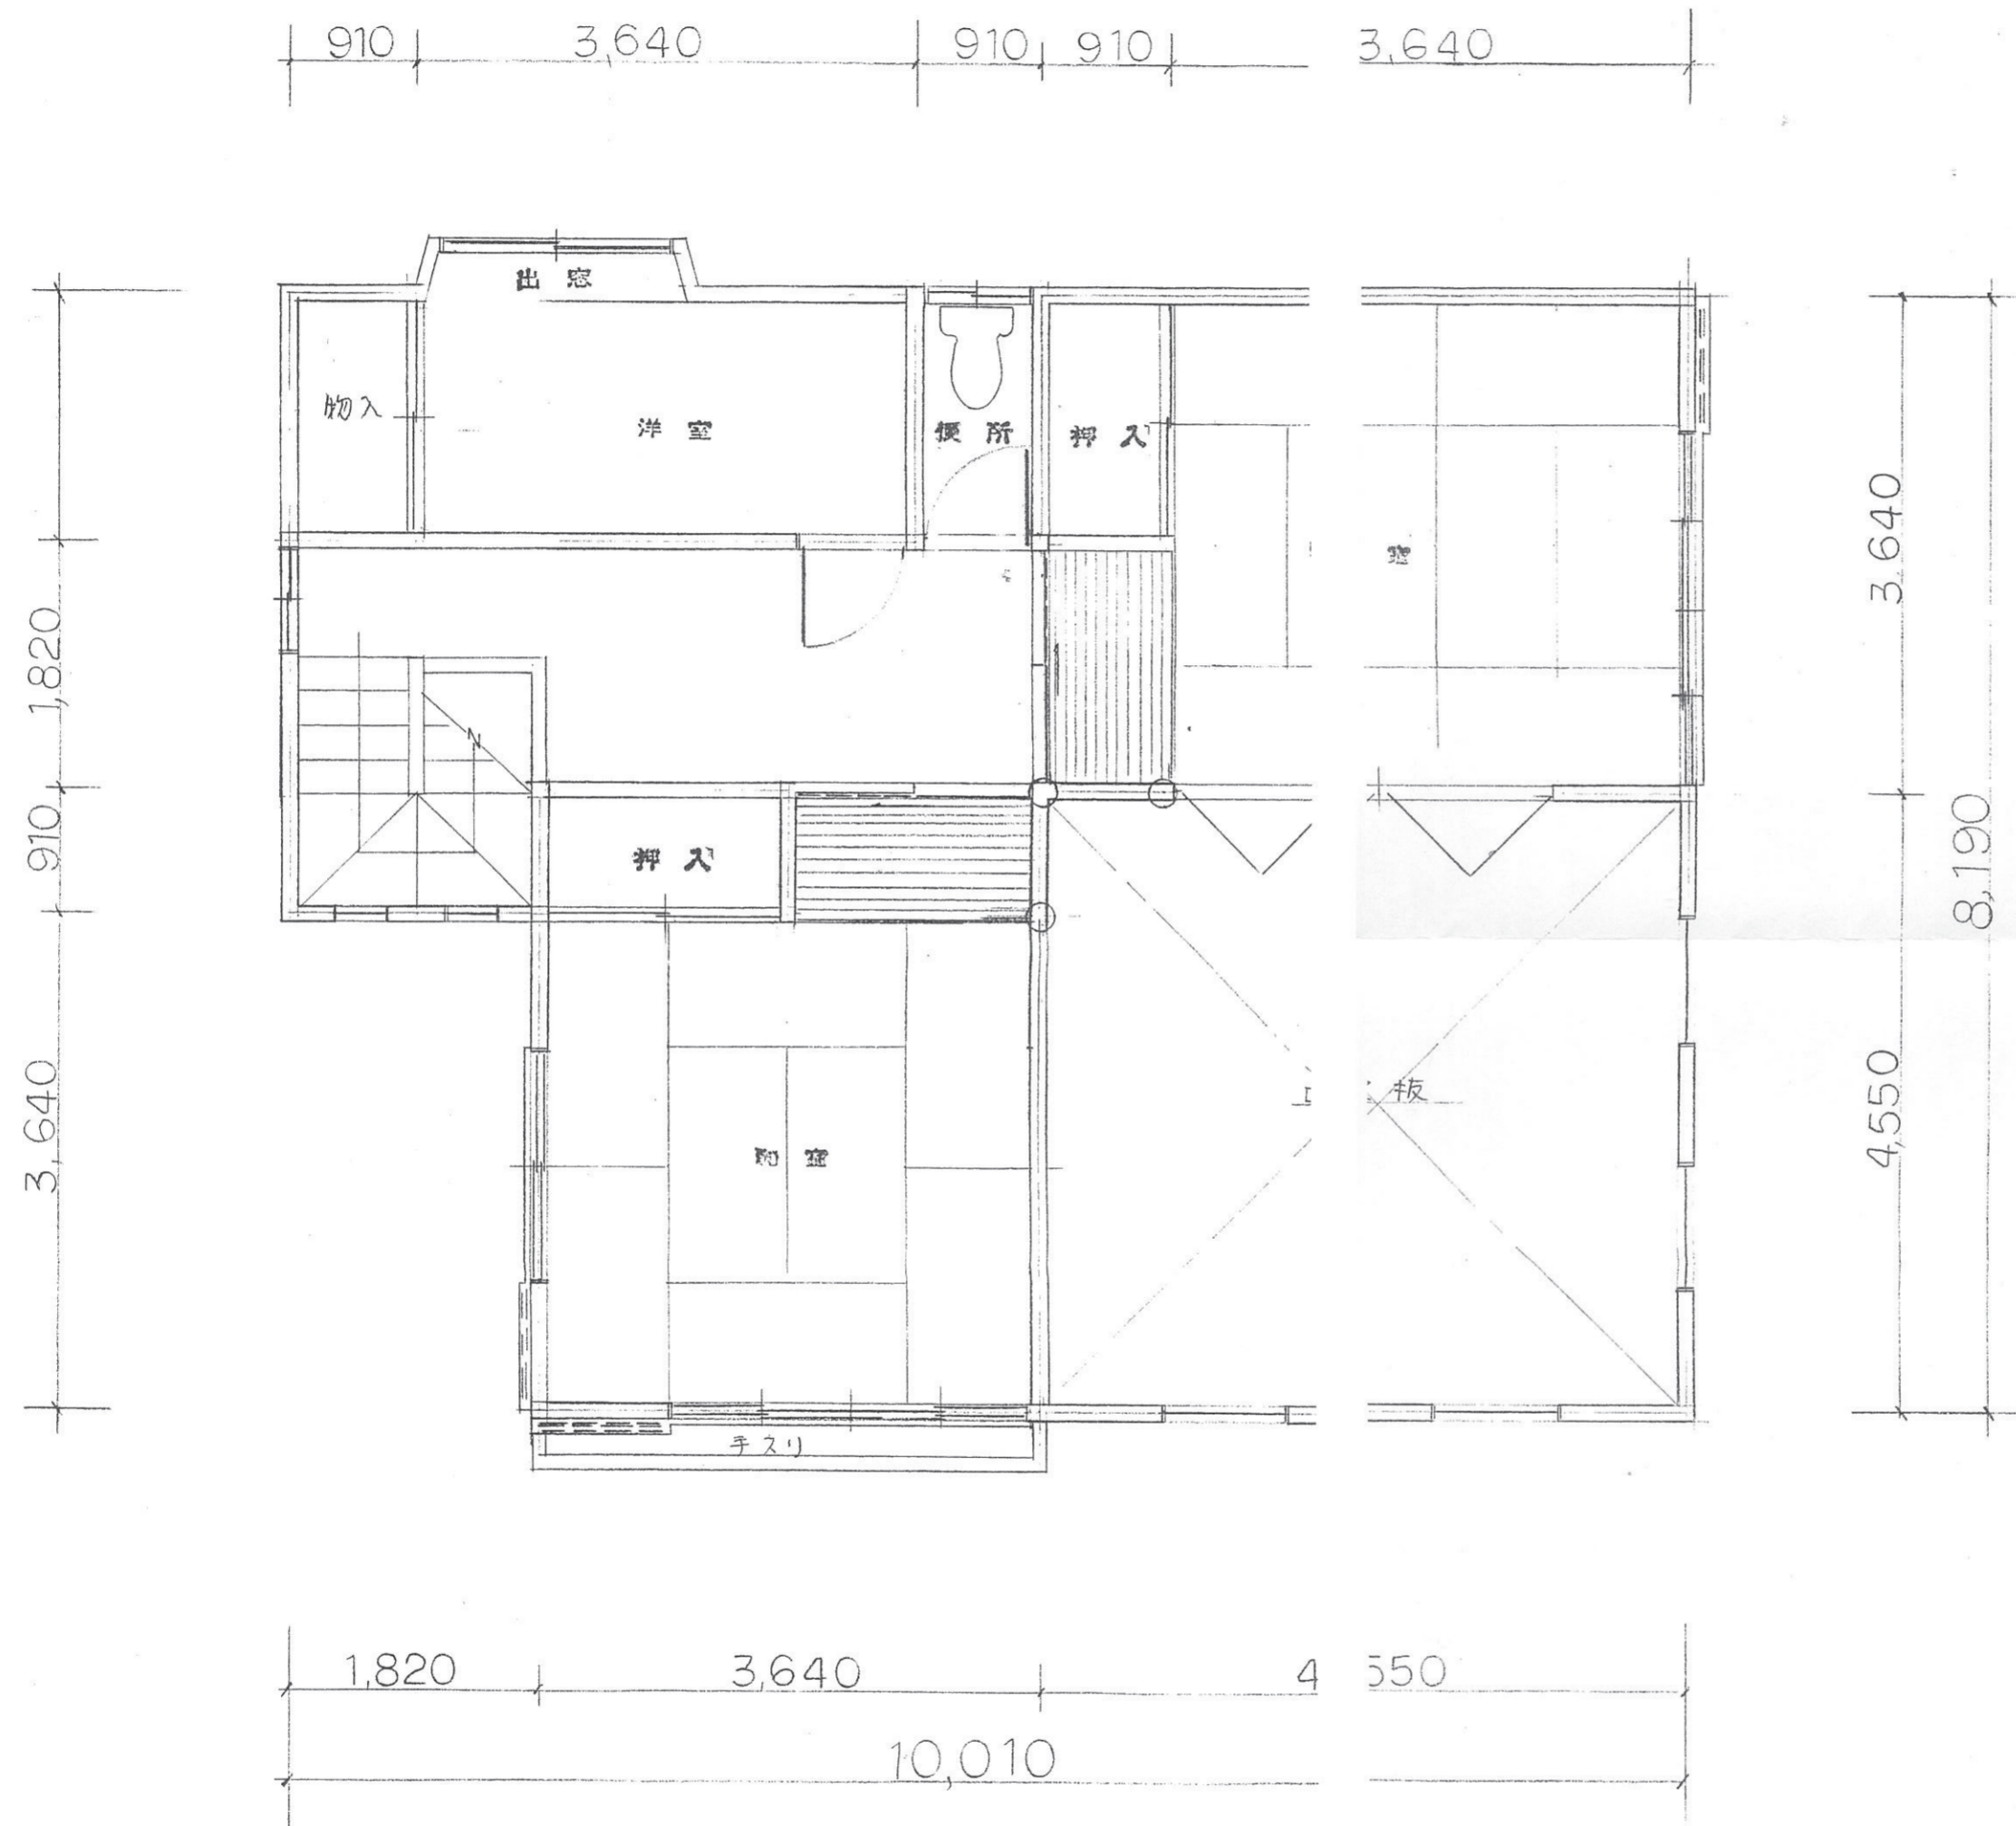

2階平面図