


室名	M <sup>2</sup>	坪	備考
廊下	31.28	9.46	
脱衣室	11.52	3.48	給湯用下り
倉庫	65.0	19.66	7.7x10 40x40
脱衣室(男)	12.0	3.63	8人収容
脱衣室(女)	8.0	2.42	
脱衣室(中)	10.5	3.17	6人収容
脱衣室	7.0	2.12	
トイレ	45.9	13.88	椅子20席
風呂室	19.73	5.97	下足入れ
事務室	12.25	3.71	机2
管理入室	34.0	10.28	2DK 4.5x4.5
図書	19.8	5.99	
倉庫	75.0	22.69	7.7x10 40x40
廊下	9.9	2.99	
脱衣室	32.51	9.83	
廊下	80.95	24.51	
床面積	475.3452	134.792	

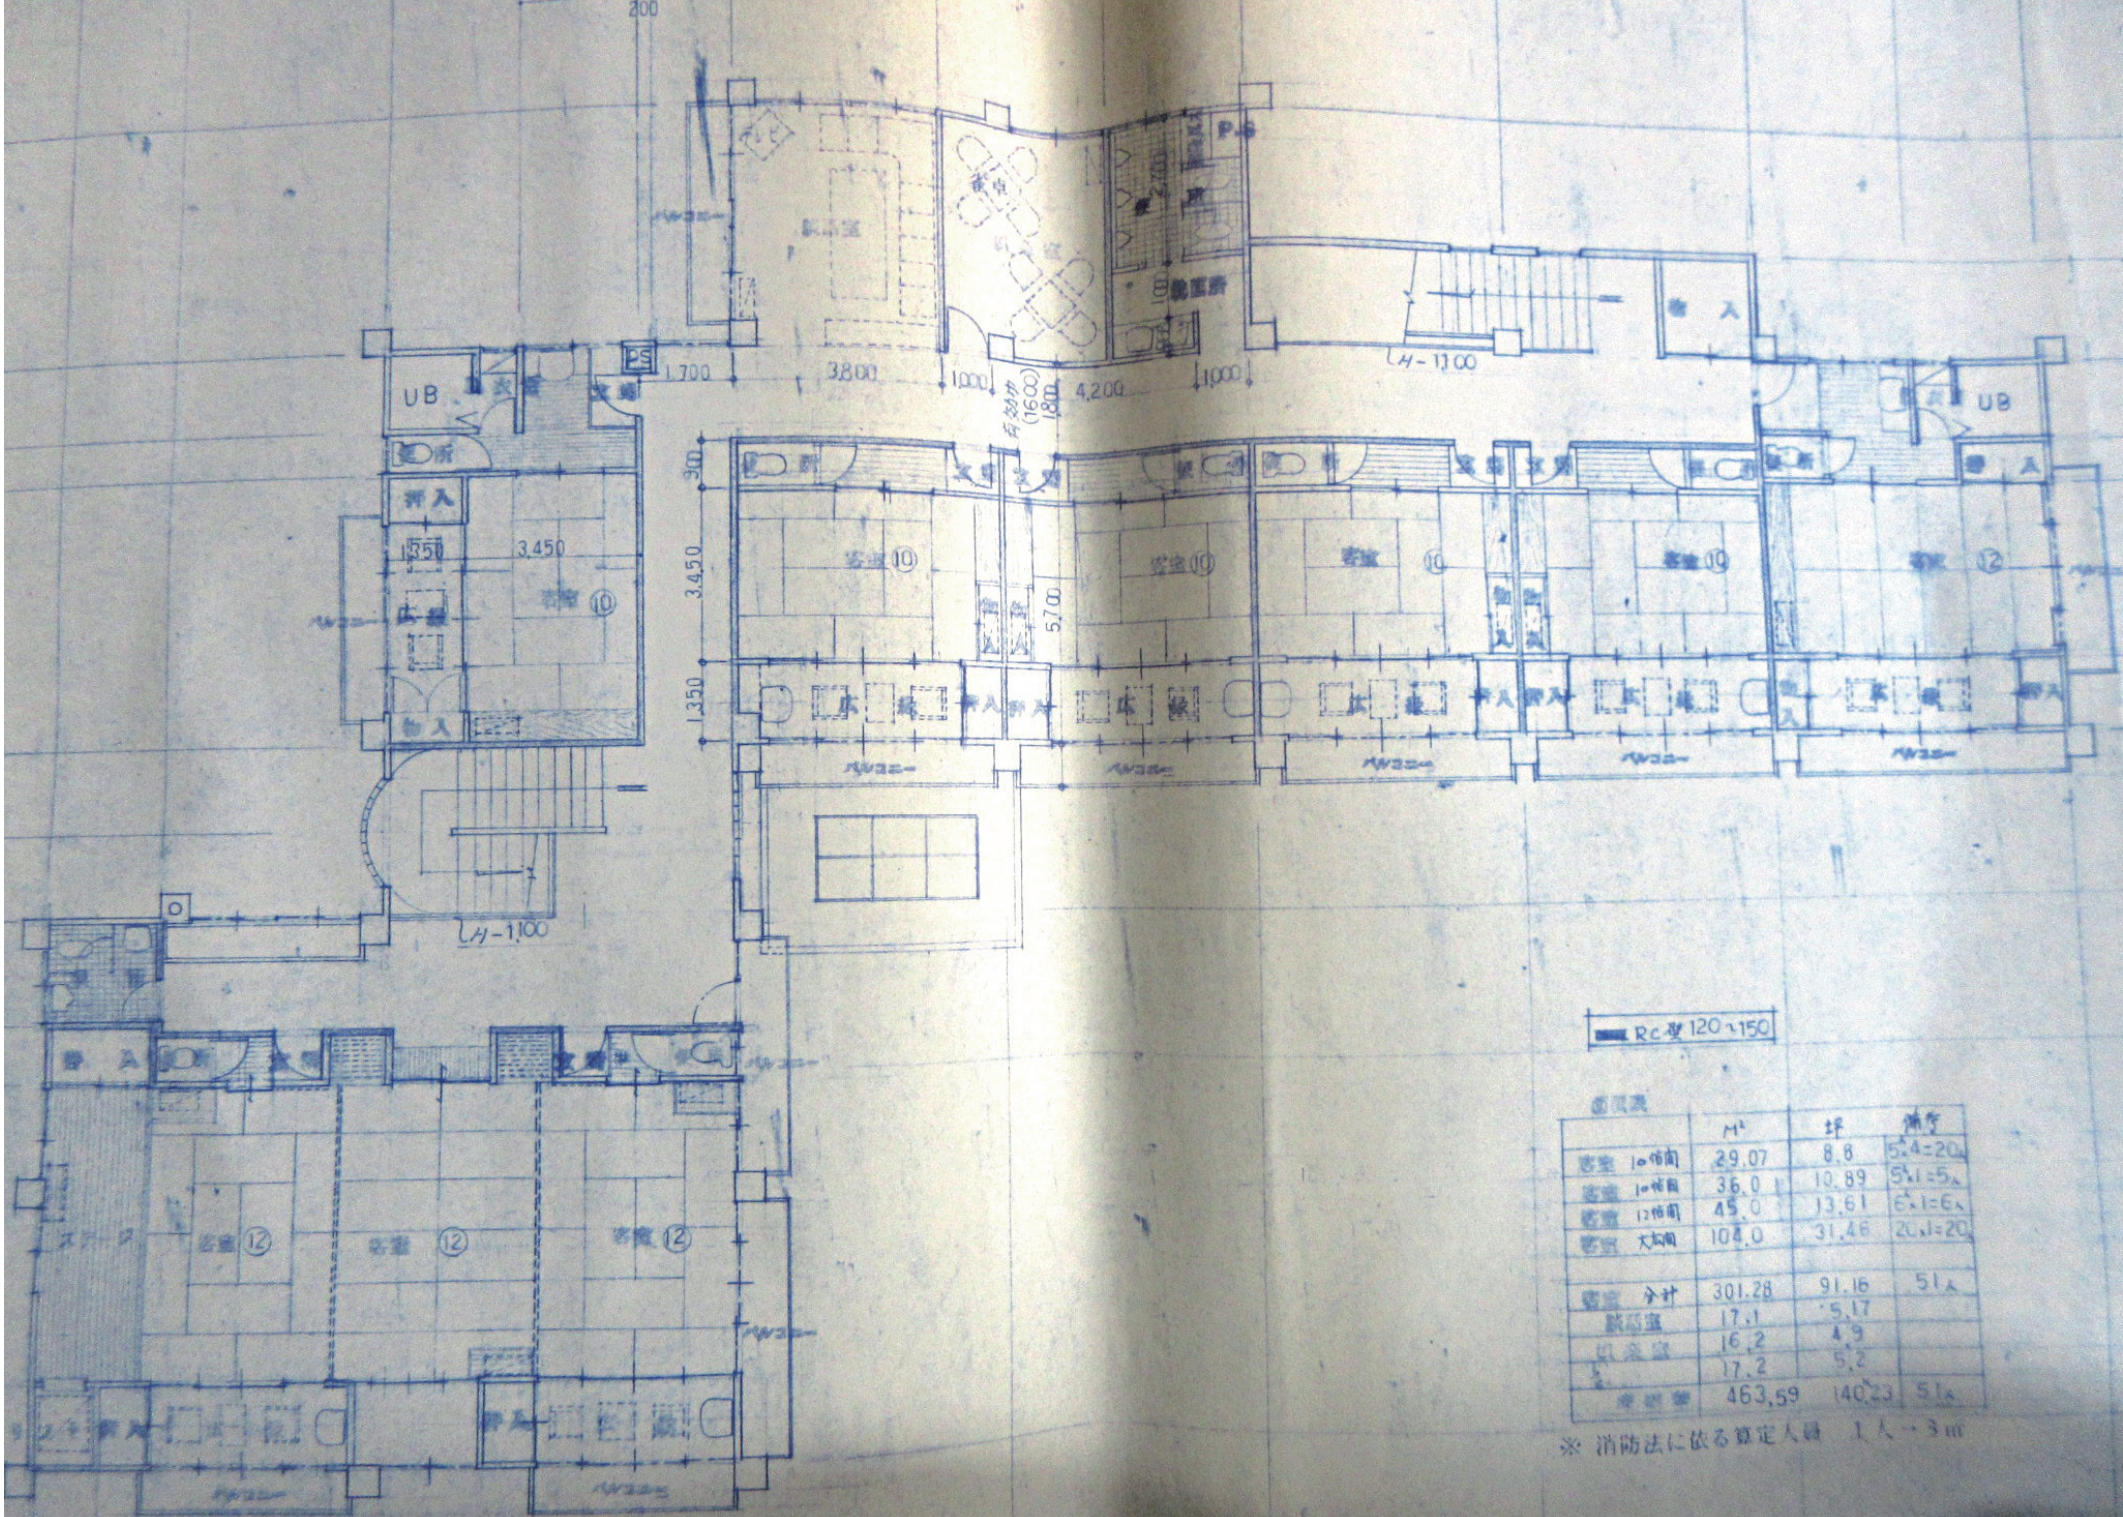

RC 梁 120x150

面積表

	M <sup>2</sup>	坪	備考
客室 10帖間	29.07	8.8	5.4=20人
客室 10帖間	36.0	10.89	5.1=5人
客室 12帖間	45.0	13.61	6.1=6人
客室 大机	104.0	31.46	20.1=20人
客室 合計	301.28	91.16	51人
談話室	17.1	5.17	
机客室	16.2	4.9	
その他	17.2	5.2	
客室等	463.59	140.23	51人

※ 消防法に依る算定人員 1人・3m