



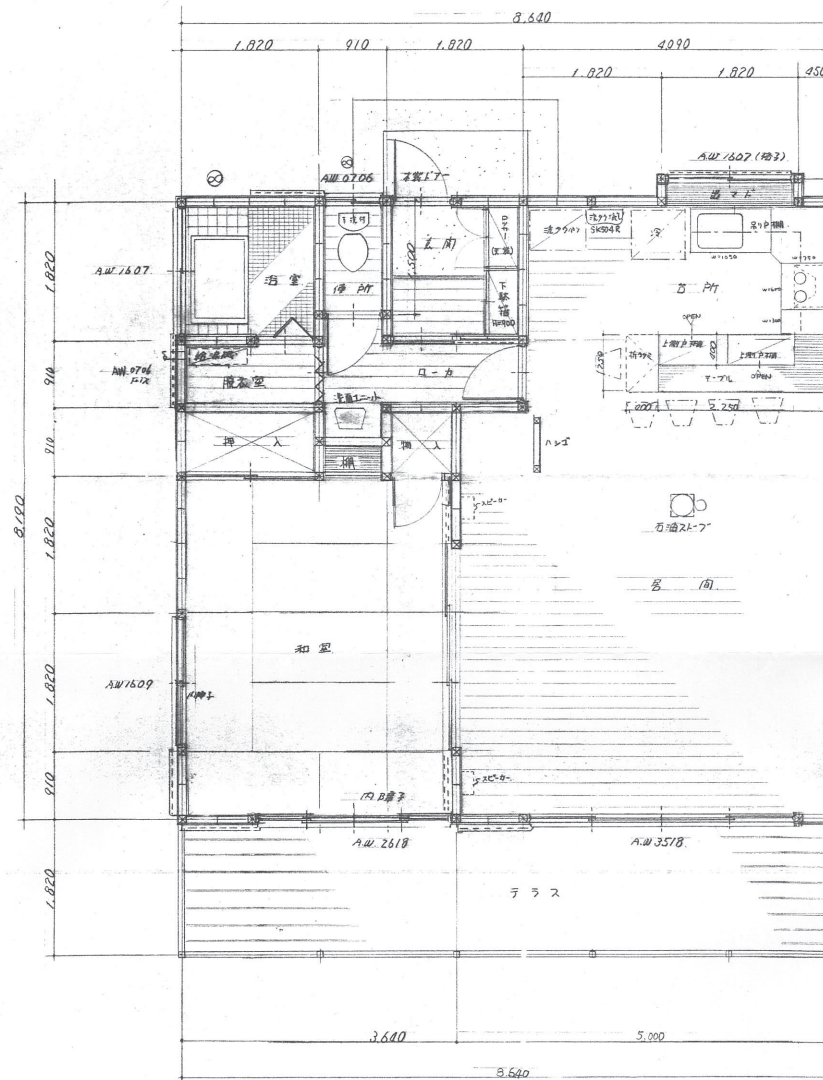

1階平面 (2)

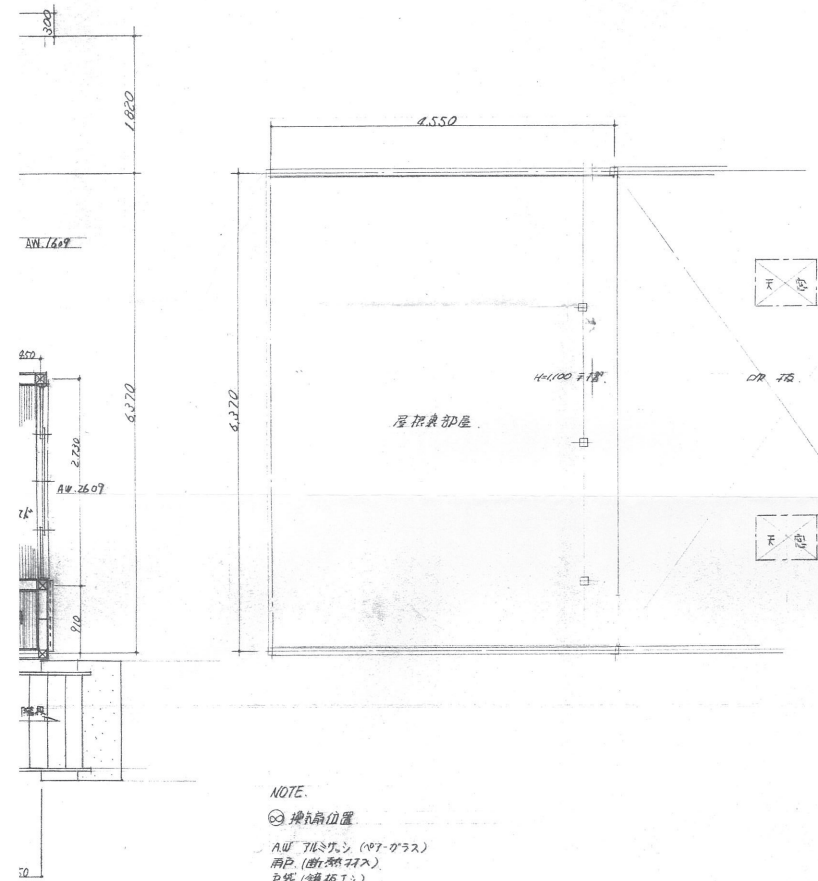

NOTE.

⊗ 増設位置

AW 1607 (ベアガラス)  
南戸 (断熱材入)  
P 鉄 (鍍板T)  
網P (全・所)

(面積)

1階面積 70.7㎡ 21.8坪  
屋根面積 28.9㎡ 8.7坪  
テラス面積 15.6㎡ 4.7坪  
延床面積 70.7㎡

|     |   |               |                                |  |                                 |    |
|-----|---|---------------|--------------------------------|--|---------------------------------|----|
| No. |  清里の森 4-5-3<br>(岡) 山荘 | 山梨県産材住宅建<br>設 | 事業協同組合<br>部・TEL (0552) 63-2921 |  | 図面名称<br>I-面 (2)<br>縮尺<br>S=1/50 | 月日 |
|-----|---|---------------|--------------------------------|--|---------------------------------|----|